



# KOLBENOVA

## ETAPA III

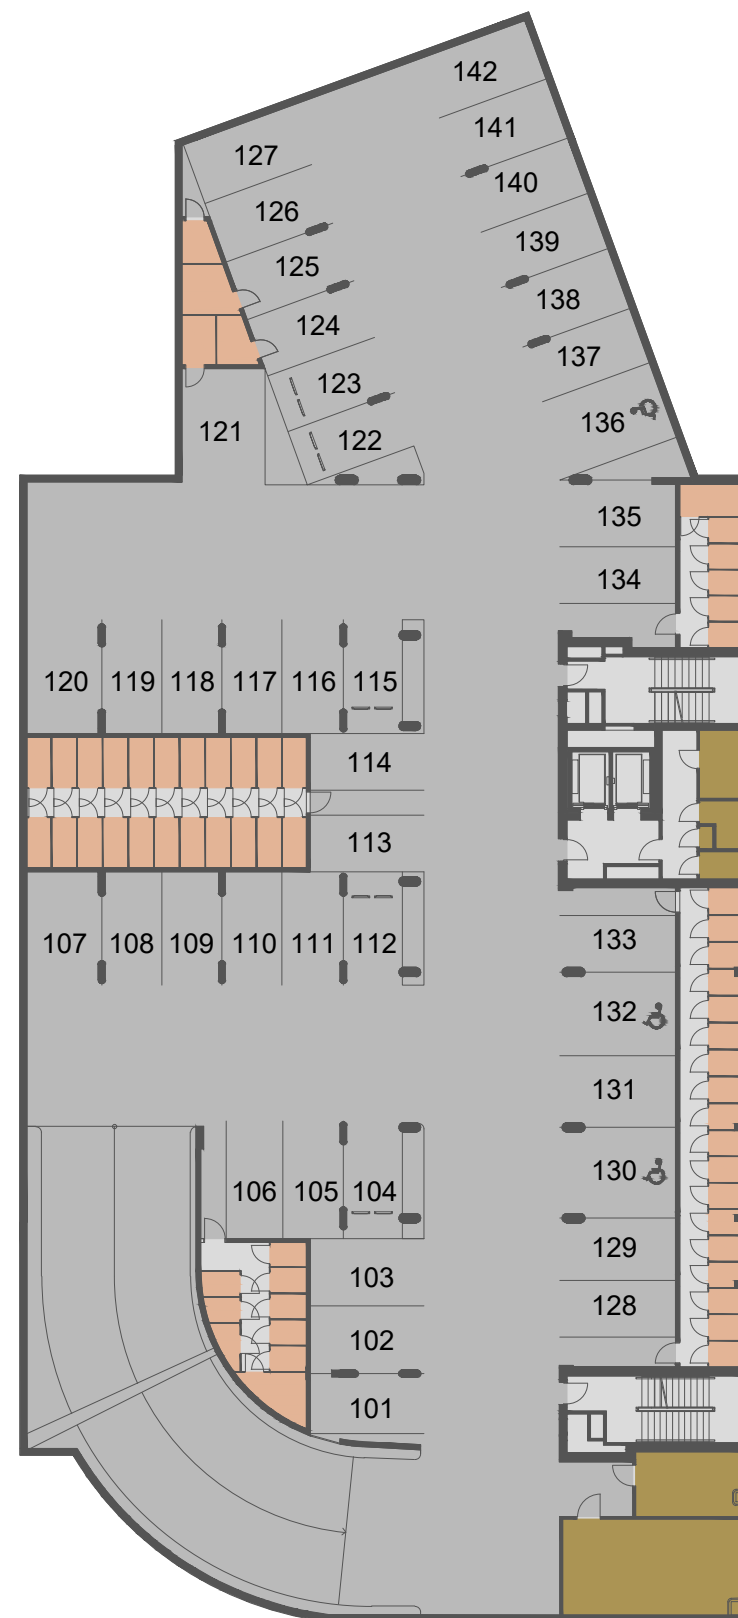

LEGENDA:

-  SKLEPNÍ KOMORY
-  PARKING
-  TECHNICKÉ ZÁZEMÍ

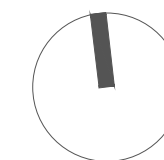

0m 10m 20m 30m

## PŮDORYS 1.PP

POZN.: ÚDAJE V TÉTO DOKUMENTACI JSOU POUZE INFORMATIVNÍHO CHARAKTERU A SPOLEČNOST VIVUS KOLBENOVA s.r.o. SI VYHRAZUJE PRÁVO ZMĚNY.

Developer: Vivus Kolbenova s.r.o.  
Budějovická 64/5, 140 00 Praha 4  
Infolinka zdarma tel. : 800 186 186  
E-mail: info@vivus.cz  
www.vivus.cz

**Vivus**  
Domy plné života

Architekt: ABM ARCHITEKTI s.r.o.  
www.abmarch.cz

**ABM**  
architekti