



GOLF RESORT

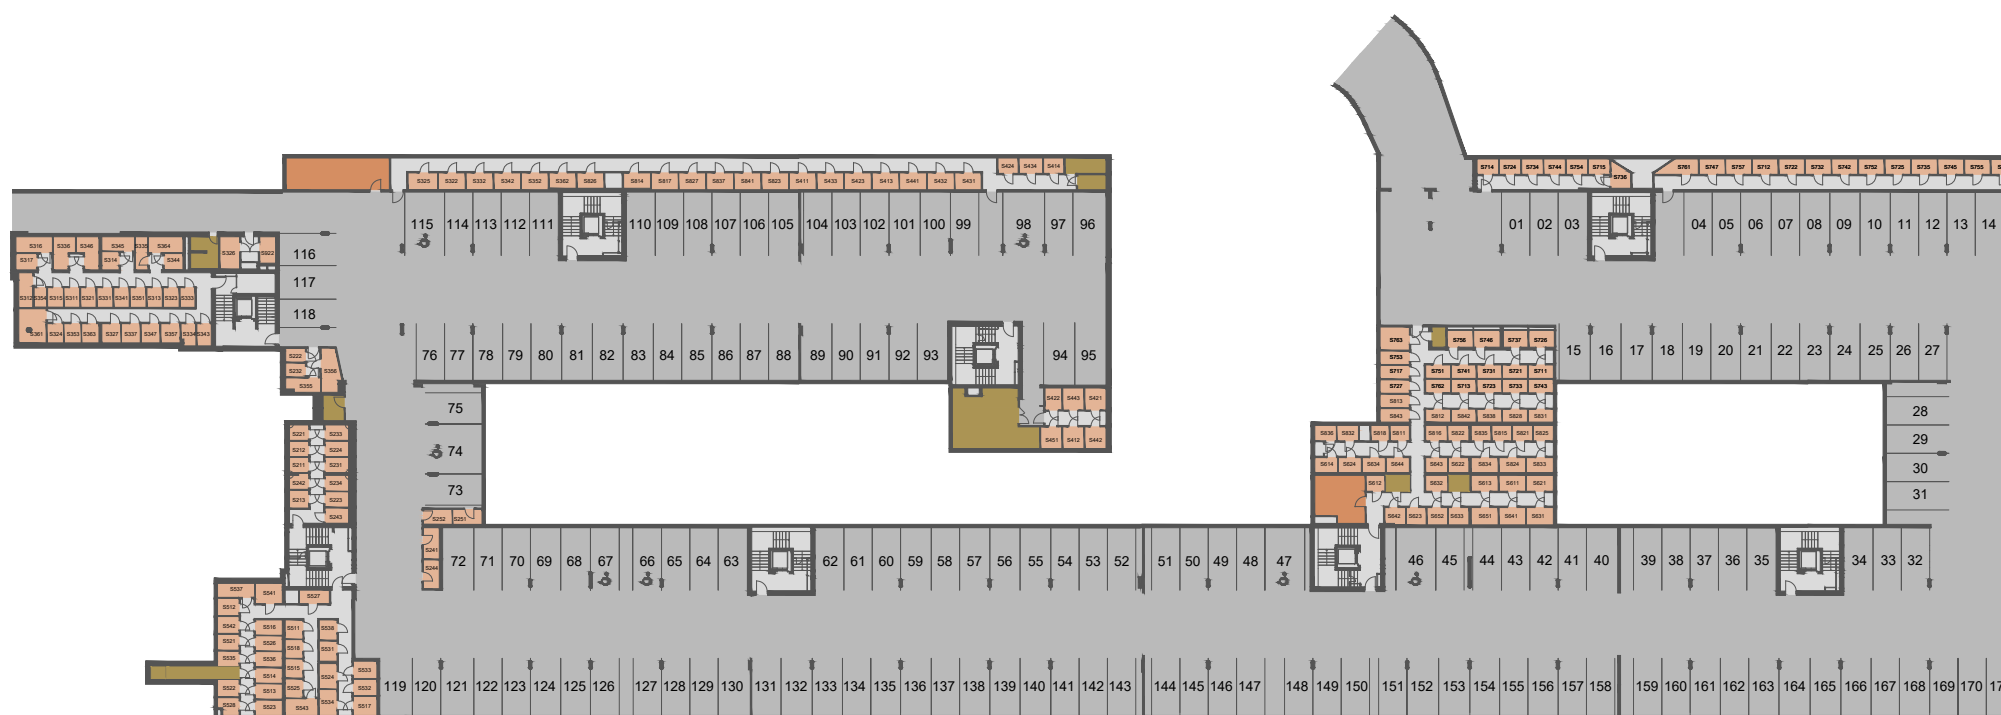

LEGENDA:

-  PARKING
-  SKLEPNÍ KOMORY
-  KOČÁRKÁRNA
-  TECHNICKÉ ZÁZEMÍ

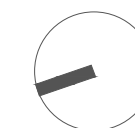

0m 10m 20m 30m 40m 50m

PŮDORYS 1.PP

POZN.: ÚDAJE V TÉTO DOKUMENTACI JSOU POUZE INFORMATIVNÍHO CHARAKTERU A SPOLEČNOST VIVUS PANKRÁC s.r.o. SI VYHRAZUJE PRÁVO ZMĚNY.

Developer: Vivus Pankrác s.r.o.
Budějovická 64/5, 140 00 Praha 4
Infolinka zdarma tel. : 800 186 186
E-mail: info@vivus.cz
www.vivus.cz

Vivus
Domy plné života

Architekt: di5 architekti inženýři s.r.o.
www.di5.cz

