



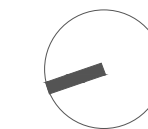
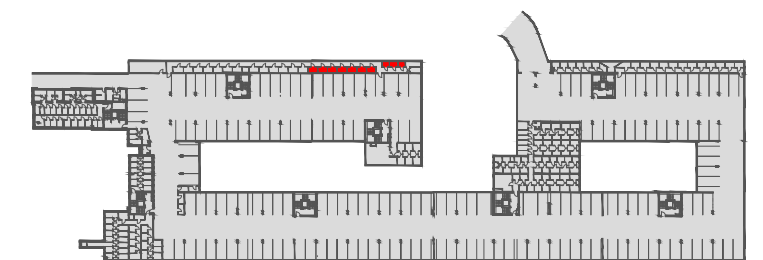
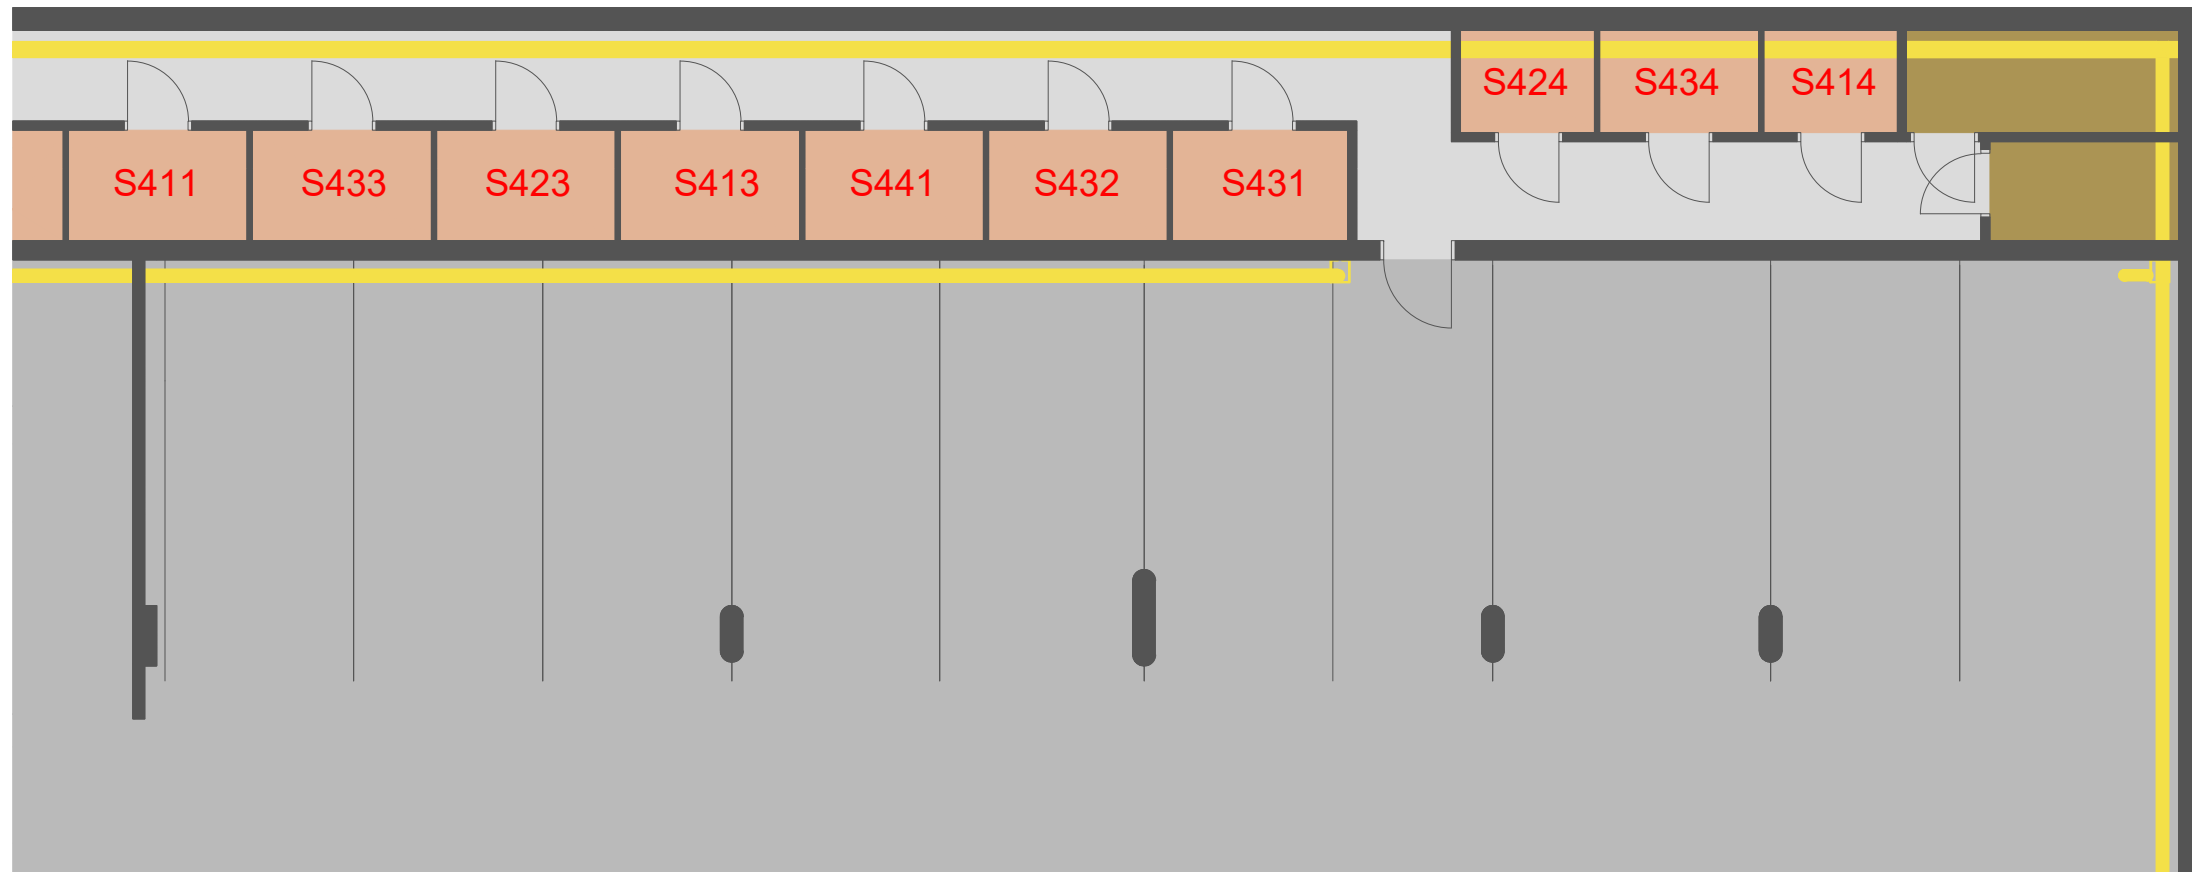


GOLF RESORT

LEGENDA:

-  PARKING
-  SKLEPNÍ KOMORY
-  TECHNICKÉ ZÁZEMÍ
-  PROSTOROVÉ OMEZENÍ INSTALACEMI TZB

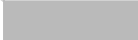

0m 1m 2m 3m 4m 5m

SKLEPY 1.PP

POZN.: ÚDAJE V TÉTO DOKUMENTACI JSOU POUZE INFORMATIVNÍHO CHARAKTERU A SPOLEČNOST VIVUS PANKRÁC s.r.o. SI VYHRAZUJE PRÁVO ZMĚNY.

Developer: Vivus Pankrác s.r.o.
Budějovická 64/5, 140 00 Praha 4
Infolinka zdarma tel. : 800 186 186
E-mail: info@vivus.cz
www.vivus.cz

Vivus
Domy plné života

Architekt: di5 architekti inženýři s.r.o.
www.di5.cz

