
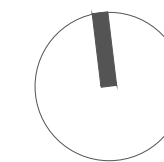


KOLBENOVA

ETAPA I

LEGENDA:

-  SKLEPNÍ KOMORY
-  PARKING

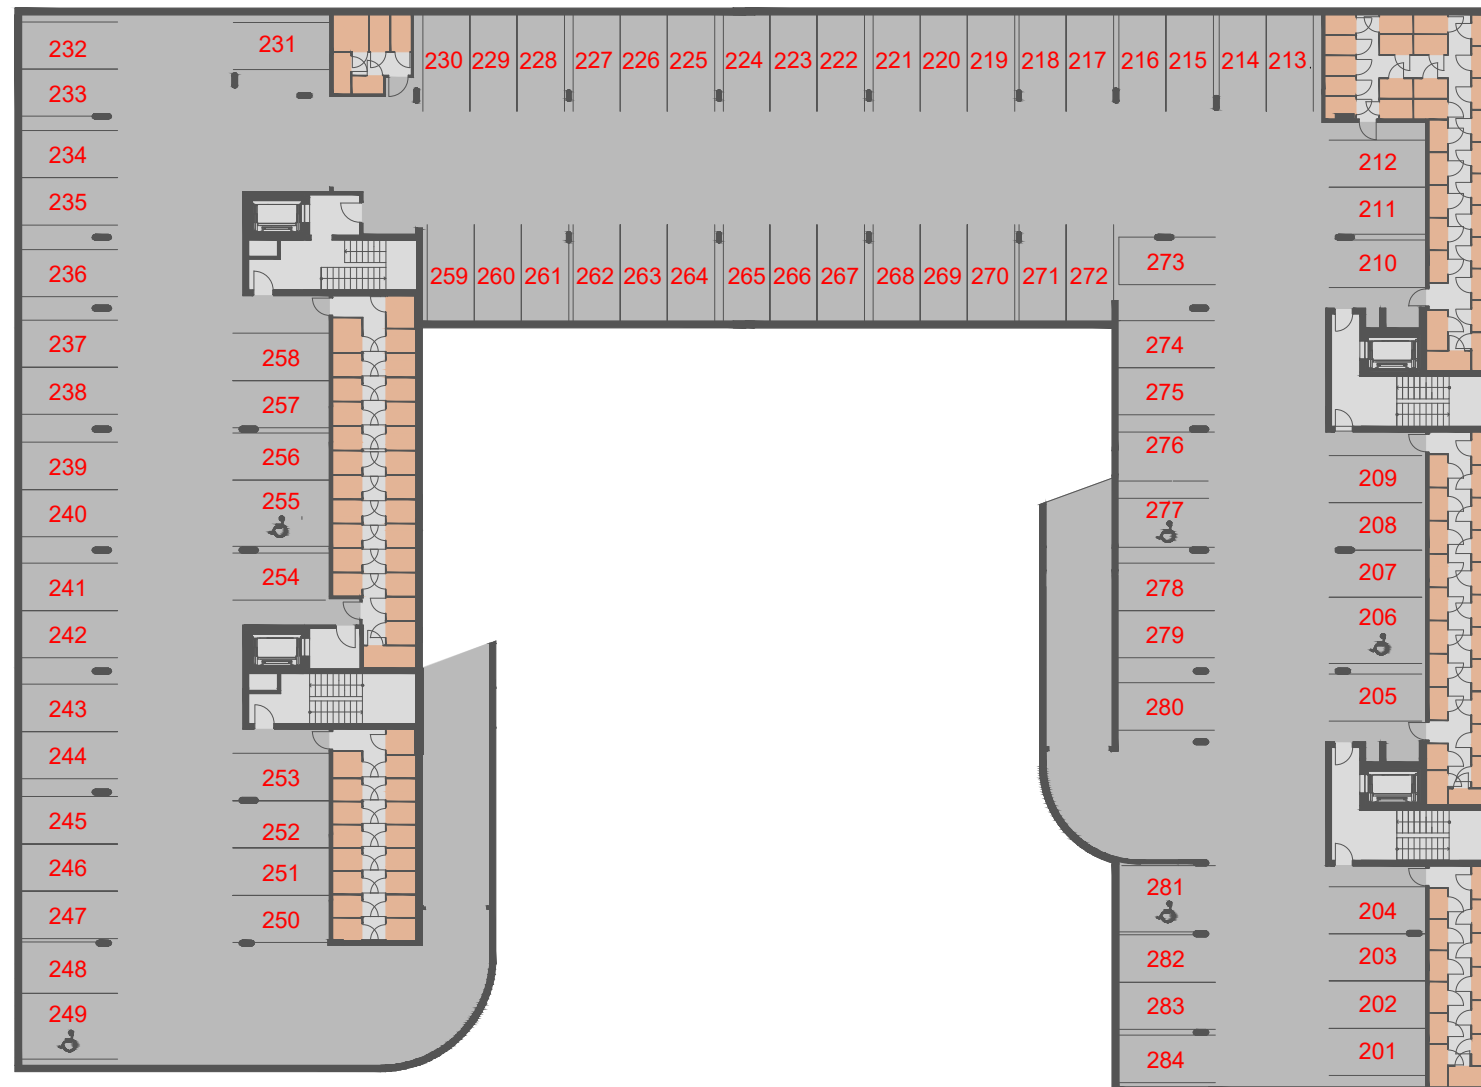

0m 10m 20m 30m

PŮDORYS 2.PP

POZN.: ÚDAJE V TÉTO DOKUMENTACI JSOU POUZE INFORMATIVNÍHO CHARAKTERU A SPOLEČNOST VIVUS KOLBENOVA s.r.o. SI VYHRAZUJE PRÁVO ZMĚNY.

Developer: Vivus Kolbenova s.r.o.
Budějovická 64/5, 140 00 Praha 4
Infolinka zdarma tel. : 800 186 186
E-mail: info@vivus.cz
www.vivus.cz

Vivus
Domy plné života

Architekt: ABM ARCHITEKTI s.r.o.
www.abmarch.cz

ABM
architekti