




UMÍSTĚNÍ V SITUACI

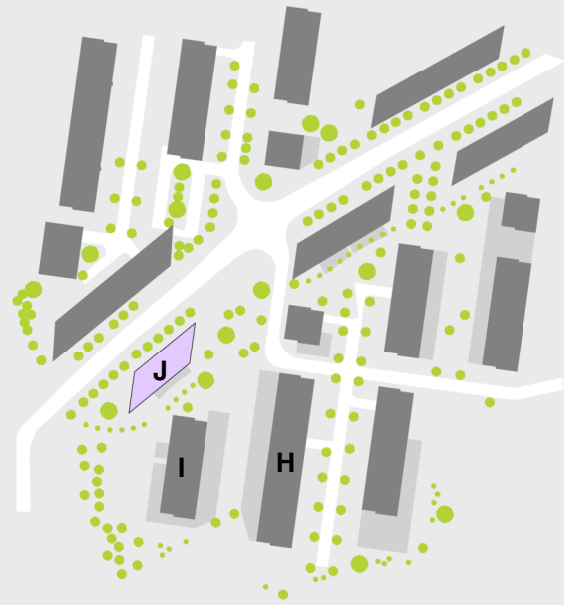



UMÍSTĚNÍ V OBJEKTU

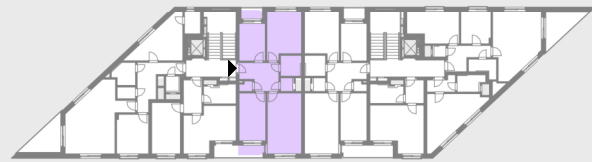

AXONOMETRIE

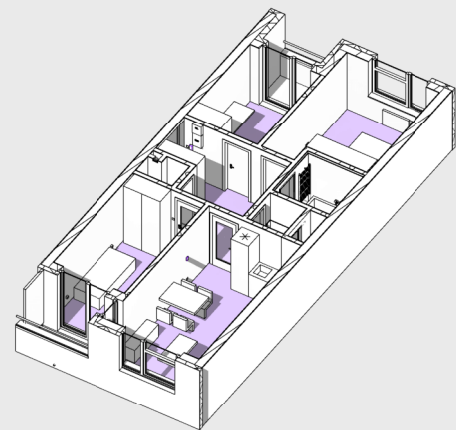

UHŘÍNĚVES IV

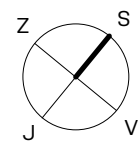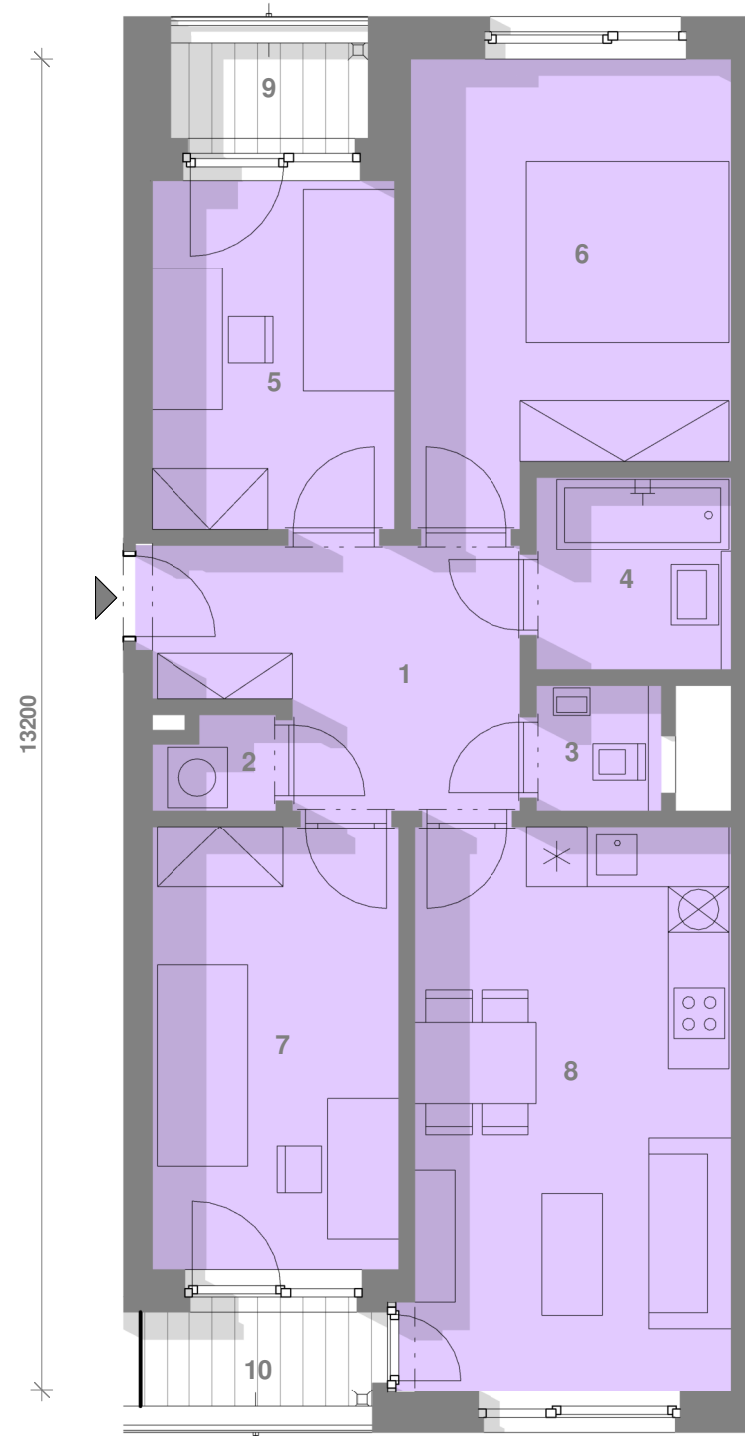

4+kk

Typ

J1-601

Byt č.

6.NP

Podlaží

1	Předsíň	8,85 m ²
2	Komora	1,16 m ²
3	WC	1,66 m ²
4	Koupelna	3,80 m ²
5	Ložnice	8,61 m ²
6	Ložnice	13,37 m ²
7	Ložnice	11,04 m ²
8	Obývací pokoj + kk	17,69 m ²
Plocha místností celkem:		66,18 m ²
Ostatní plochy		3,04 m ²
Plocha bytu celkem		69,22 m²
9	Terasa	2,09 m ²
10	Terasa	2,51 m ²

POZN.: ÚDAJE V TÉTO DOKUMENTACI JSOU POUZE INFORMATIVNÍHO CHARAKTERU A SPOLEČNOST VIVUS UHŘÍNĚVES s.r.o. SI VYHRAZUJE PRÁVO ZMĚNY

*Podlahová plocha ve smyslu nařízení vlády č. 366/2013 Sb., tedy půdorysná plocha všech místností jednotky, vč. půdorysné plochy všech svíslých nosných a nenosných konstrukcí uvnitř jednotky. Součástí standardního vybavení jednotky jsou tyto zařizovací předměty: umyvadlo, umývatko, WC, vana/sprchový kout. Ostatní prvky interiéru pouze ilustrují možné zařízení jednotky.

INVESTOR / DEVELOPER

Vivus Uhřetěves s.r.o.
Budějovická 64/5, 140 00 Praha 4
Infolinka zdarma tel: 800 186 186
E-mail: info@vivus.cz
www.vivus.cz

Vivus
Domy plné života

ARCHITEKT

di5 architekti inženýři s.r.o.
Koubkova 11, 120 00 Praha 2
T: +420 221 590 941
E-mail: info@di5.cz
www.di5.cz

di5 ARCHITEKTI
INŽENÝŘI