


# UHŘÍNĚVES V

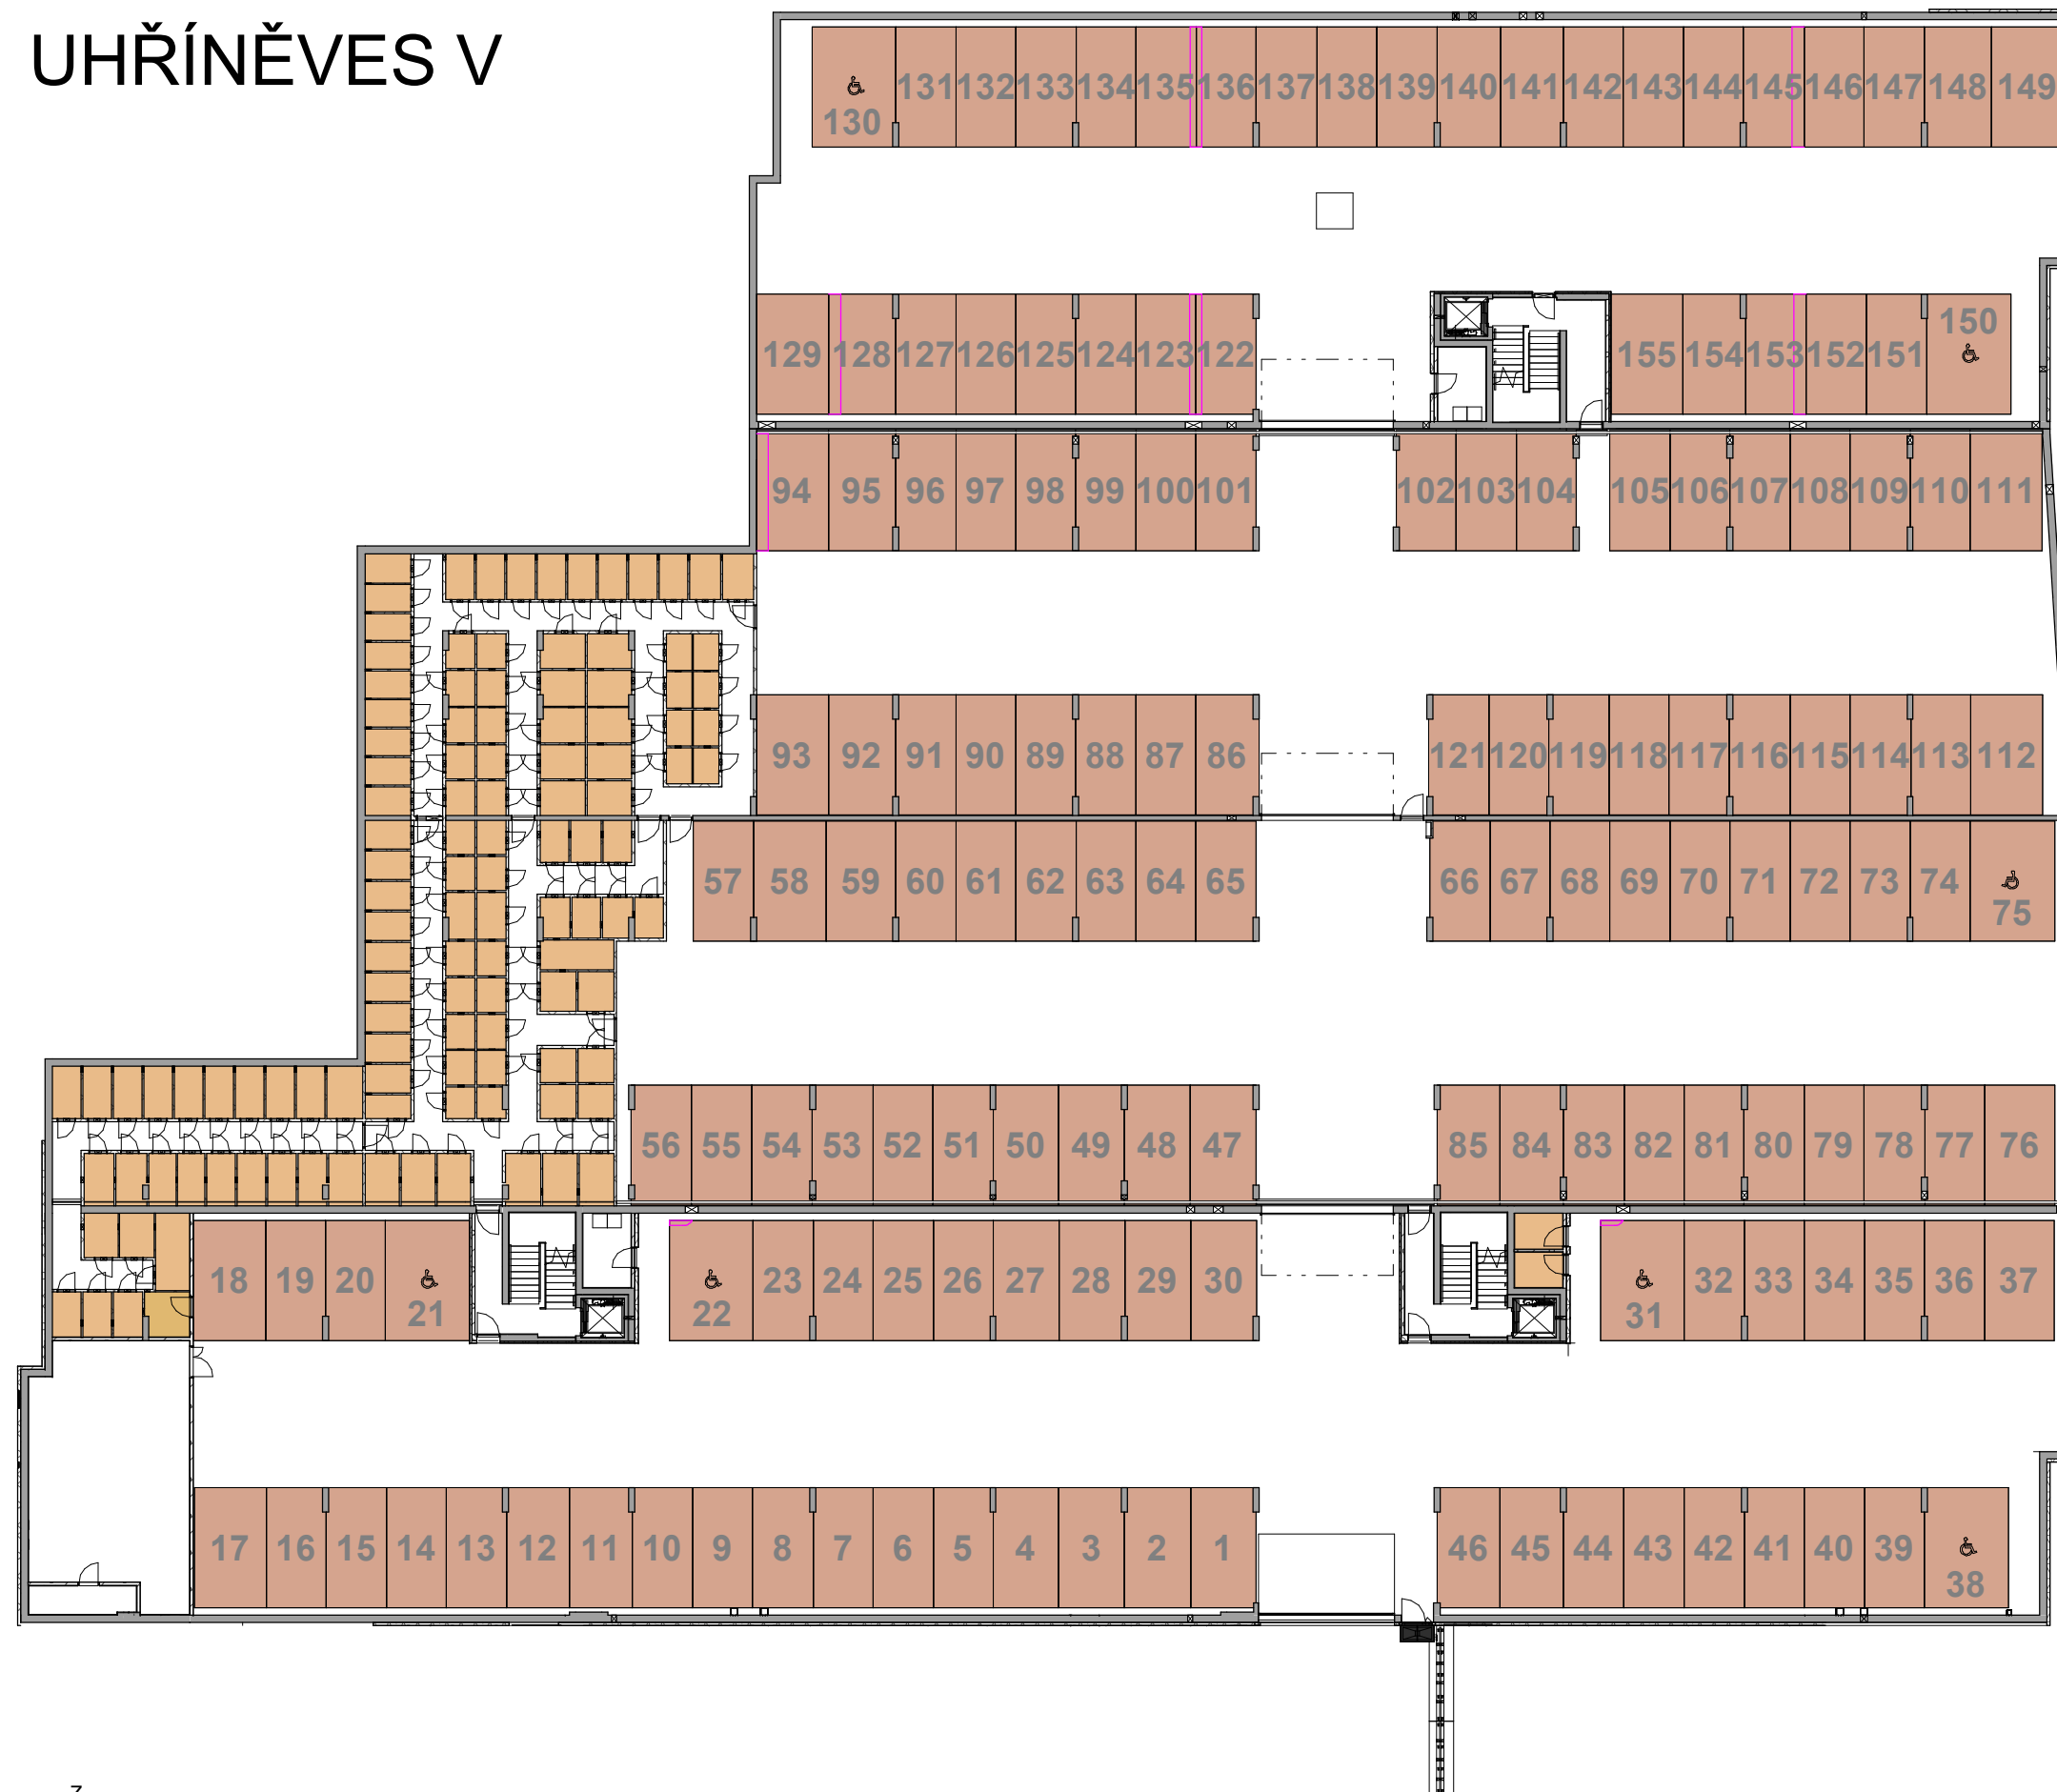



## GARÁŽE

### 1PP

Podlaží

POZN.: ÚDAJE V TĚTO DOKUMENTACI JSOU POUZE INFORMATIVNÍHO CHARAKTERU A SPOLEČNOST VIVUS UHŘÍNĚVES s.r.o. SI VYHRÁZUJE PRÁVO ZMĚNY

- Prostor sklípků
- Prostor pro parkovací stání
- Prostor sklípků s parkovacím stáním
- Výškové omezení

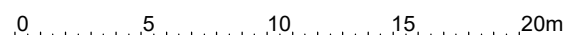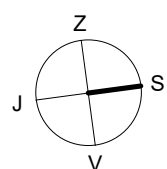

#### INVESTOR / DEVELOPER

Vivus Uhřetěves s.r.o.  
 Budějovická 64/5, 140 00 Praha 4  
 Infolinka zdarma tel: 800 186 186  
 E-mail: info@vivus.cz  
 www.vivus.cz



#### ARCHITEKT

di5 architekti inženýři s.r.o.  
 Koubkova 11, 120 00 Praha 2  
 T: +420 221 590 941  
 E-mail: info@di5.cz  
 www.di5.cz

