



UMÍSTĚNÍ V SITUACI

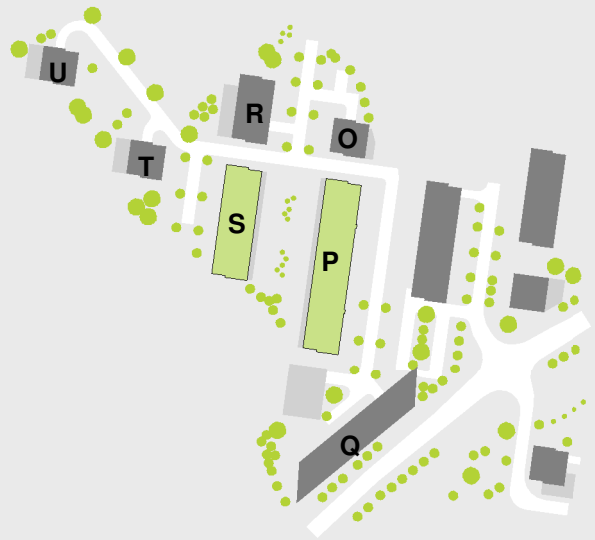



UMÍSTĚNÍ V OBJEKTU



AXONOMETRIE

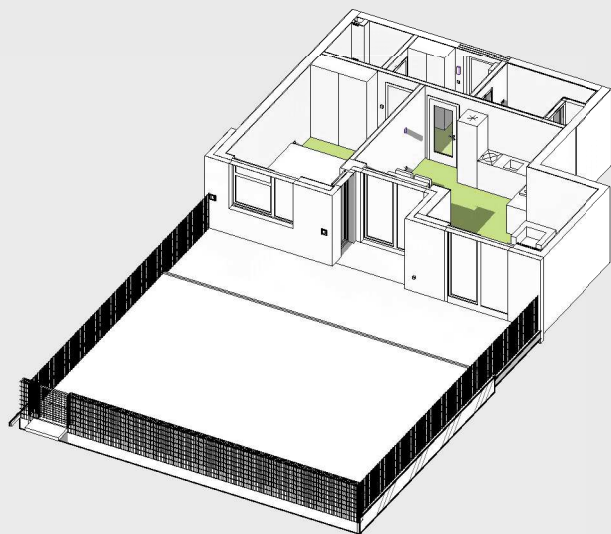

# UHŘÍNĚVES V

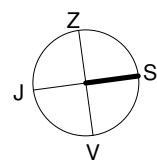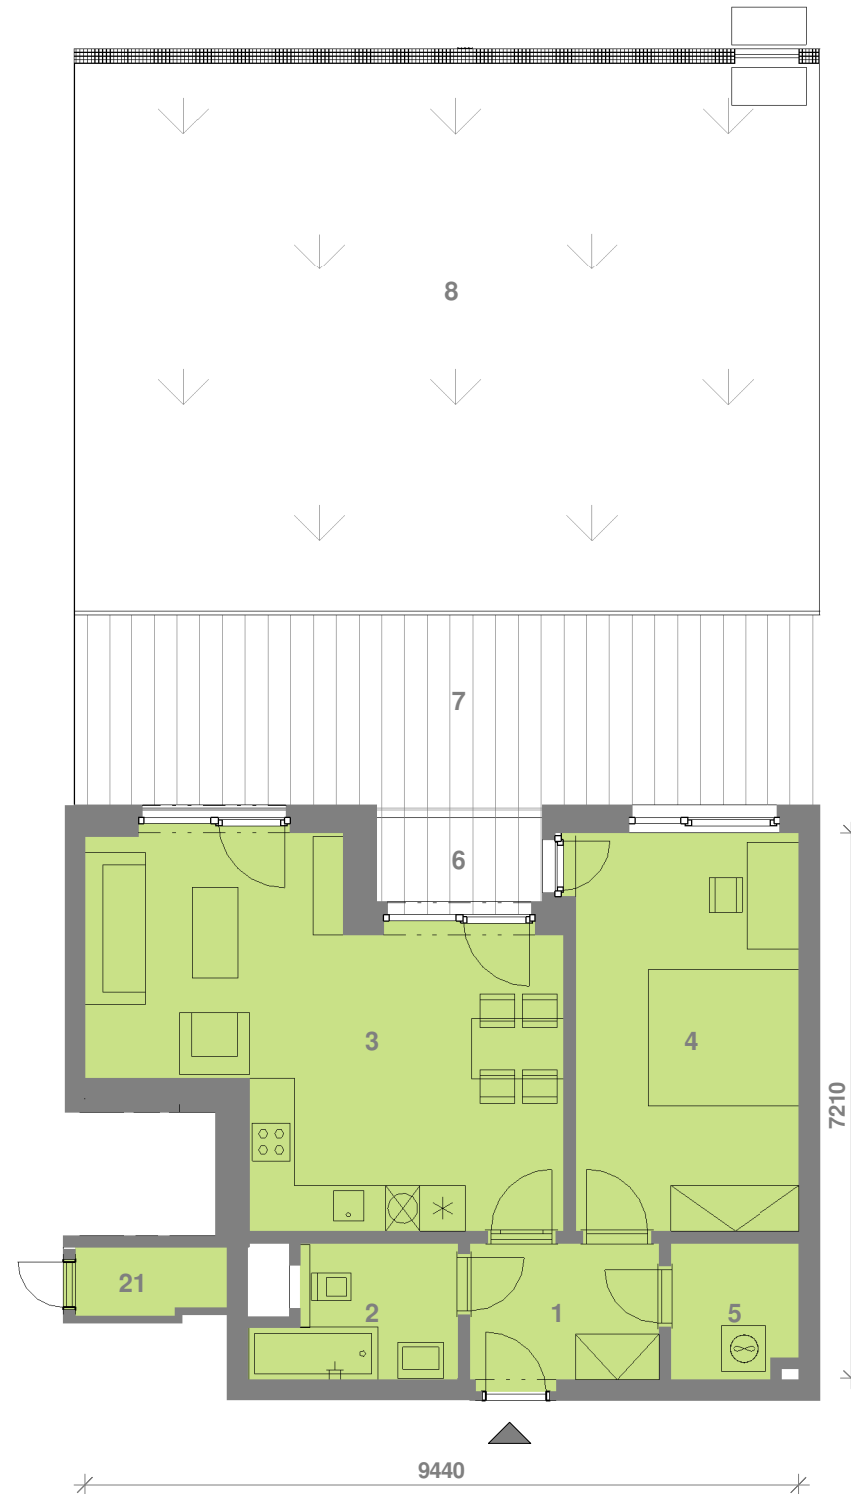

2+kk

Typ

P1-106

Byt č.

1.NP

Podlaží

|                          |                    |                      |
|--------------------------|--------------------|----------------------|
| 1                        | Předsíň            | 4,95 m <sup>2</sup>  |
| 2                        | Koupelna + WC      | 4,35 m <sup>2</sup>  |
| 3                        | Obývací pokoj + kk | 25,49 m <sup>2</sup> |
| 4                        | Ložnice            | 15,70 m <sup>2</sup> |
| 5                        | Komora             | 3,08 m <sup>2</sup>  |
| Plocha místností celkem: |                    | 53,57 m <sup>2</sup> |

Ostatní plochy 2,65 m<sup>2</sup>

**Plocha bytu celkem 56,22 m<sup>2</sup>**

|    |                     |                      |
|----|---------------------|----------------------|
| 6  | Lodžie              | 3,28 m <sup>2</sup>  |
| 7  | Terasa - zpevněná   | 24,70 m <sup>2</sup> |
| 8  | Terasa - zatravněná | 74,20 m <sup>2</sup> |
| 20 | Skřípek             | 2,63 m <sup>2</sup>  |
| 21 | Úložná komora       | 1,87 m <sup>2</sup>  |

POZN.: ÚDAJE V TĚTO DOKUMENTACI JSOU POUZE INFORMATIVNÍHO CHARAKTERU A SPOLEČNOST VIVUS UHŘÍNĚVES s.r.o. SI VYHRÁŽUJE PRÁVO ZMĚNY

\*Podlahová plocha ve smyslu nařízení vlády č. 366/2013 Sb., tedy půdorysná plocha všech místností jednotky, vč. půdorysné plochy všech svislých nosných a nenosných konstrukcí uvnitř jednotky. Součástí standardního vybavení jednotky jsou tyto zařizovací předměty: umyvadlo, umývatko, WC, vana/sprchový kout. Ostatní prvky interiéru pouze ilustrují možné zařazení jednotky.

INVESTOR / DEVELOPER

Vivus Uhřetěves s.r.o.  
Budějovická 64/5, 140 00 Praha 4  
Infolinka zdarma tel: 800 186 186  
E-mail: info@vivus.cz  
www.vivus.cz

**Vivus**  
Domy plné života

ARCHITEKT

di5 architekti inženýři s.r.o.  
Koubkova 11, 120 00 Praha 2  
T: +420 221 590 941  
E-mail: info@di5.cz  
www.di5.cz

**di5** ARCHITEKTI  
INŽENÝŘI

BYT P1-106

OBJEKT P