



UMÍSTĚNÍ V SITUACI

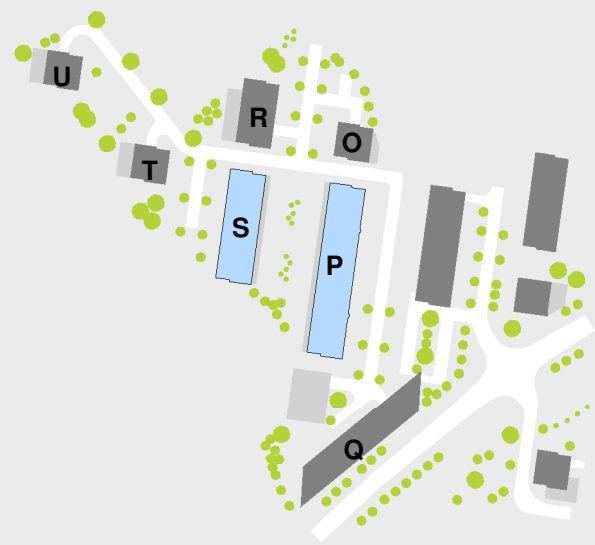




UMÍSTĚNÍ V OBJEKTU



AXONOMETRIE

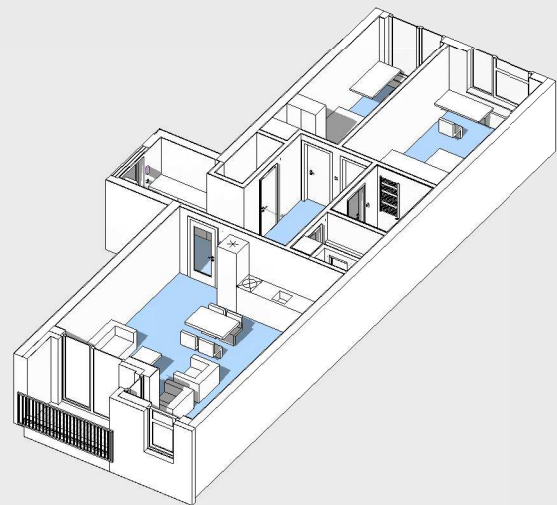

# UHŘÍNĚVES V

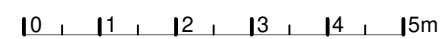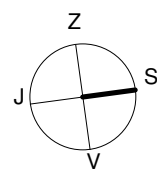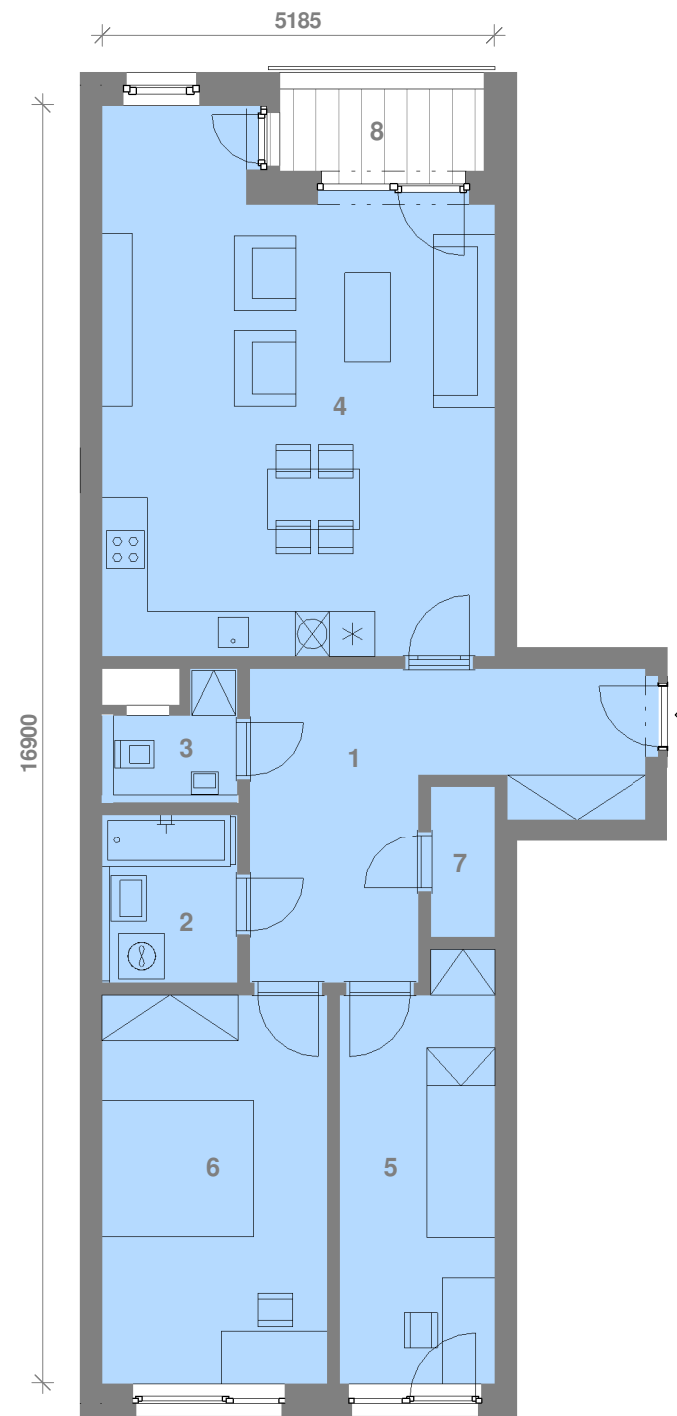

3+kk

Typ

P2-302

Byt č.

3.NP

Podlaží

1	Předsíň	15,21 m <sup>2</sup>
2	Koupelna	4,11 m <sup>2</sup>
3	WC	2,57 m <sup>2</sup>
4	Obývací pokoj + kk	34,07 m <sup>2</sup>
5	Ložnice	11,03 m <sup>2</sup>
6	Ložnice	15,26 m <sup>2</sup>
7	Komora	1,83 m <sup>2</sup>
Plocha místností celkem:		84,08 m <sup>2</sup>
Ostatní plochy		4,00 m <sup>2</sup>
<b>Plocha bytu celkem</b>		<b>88,08 m<sup>2</sup></b>
8	Lodžie	3,35 m <sup>2</sup>
20	Skřípek	3,03 m <sup>2</sup>

POZN.: ÚDAJE V TÉTO DOKUMENTACI JSOU POUZE INFORMATIVNÍHO CHARAKTERU A SPOLEČNOST VIVUS UHŘÍNĚVES s.r.o. SI VYHRÁZUJE PRÁVO ZMĚNY

\*Podlahová plocha ve smyslu nařízení vlády č. 366/2013 Sb., tedy půdorysná plocha všech místností jednotky, vč. půdorysné plochy všech svislých nosných a nenosných konstrukcí uvnitř jednotky. Součástí standardního vybavení jednotky jsou tyto zařizovací předměty: umyvadlo, umývatko, WC, vana/sprchový kout. Ostatní prvky interiéru pouze ilustrují možné zařízení jednotky.

INVESTOR / DEVELOPER

Vivus Uhřetěves s.r.o.  
Budějovická 64/5, 140 00 Praha 4  
Infolinka zdarma tel: 800 186 186  
E-mail: info@vivus.cz  
www.vivus.cz

**Vivus**  
Domy plné života

ARCHITEKT

di5 architekti inženýři s.r.o.  
Koubkova 11, 120 00 Praha 2  
T: +420 221 590 941  
E-mail: info@di5.cz  
www.di5.cz

**di5** ARCHITEKTI  
INŽENÝŘI