




UMÍSTĚNÍ V SITUACI

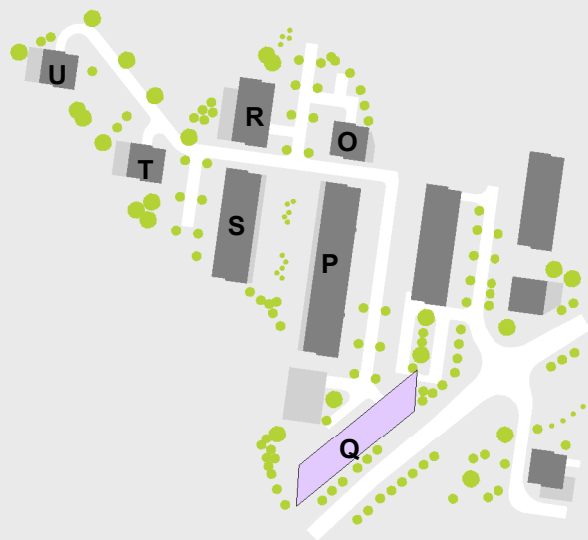



UMÍSTĚNÍ V OBJEKTU

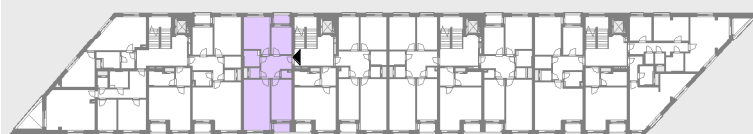

AXONOMETRIE

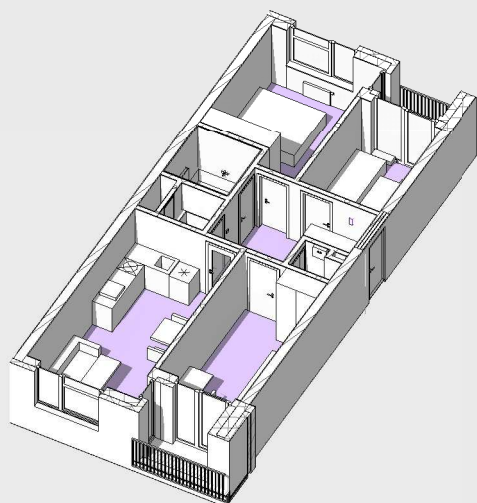

## UHŘÍNĚVES V

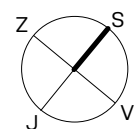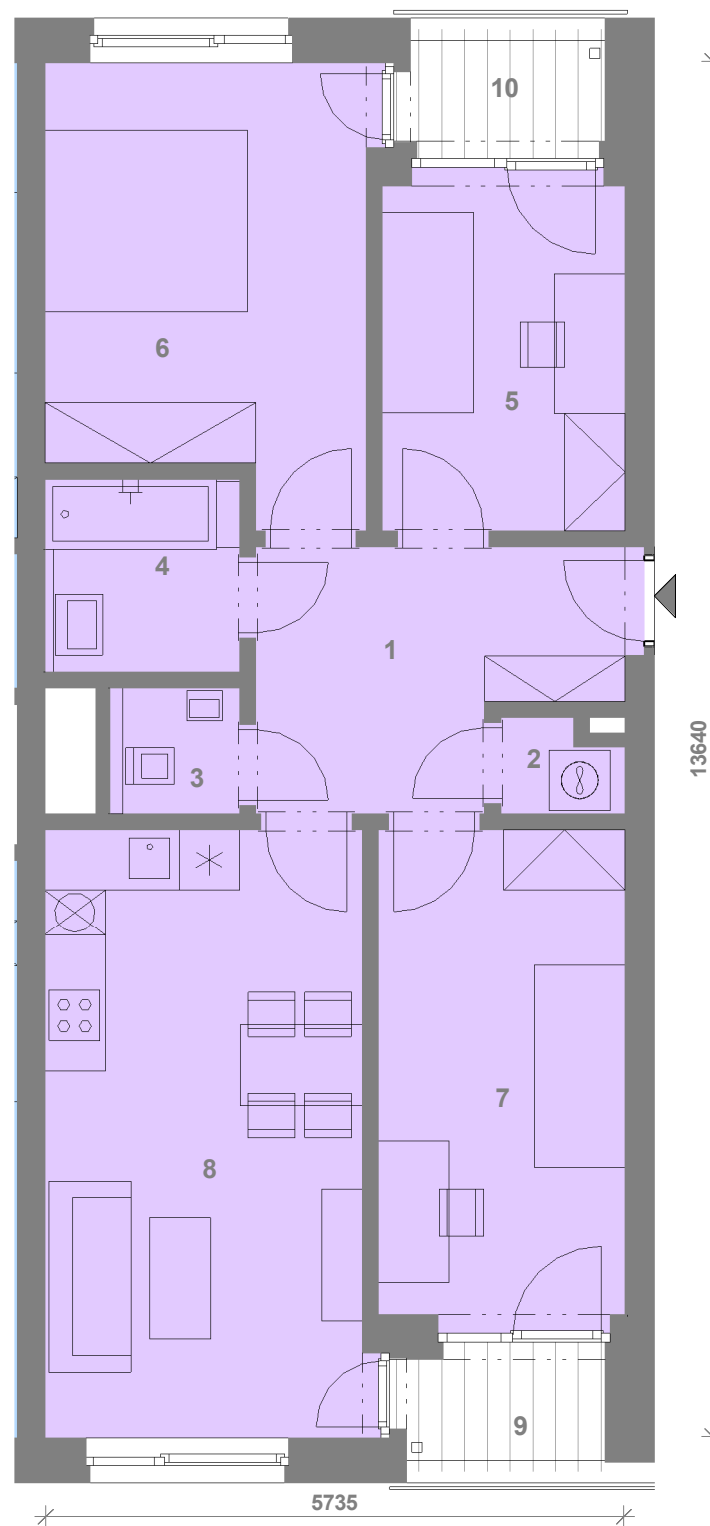

0 1 2 3 4 5m

4+kk

Typ

Q2-403

Byt

4.NP

Podlaží

1	Předsíň	8,87 m <sup>2</sup>
2	Komora	1,15 m <sup>2</sup>
3	WC	1,72 m <sup>2</sup>
4	Koupelna	3,80 m <sup>2</sup>
5	Ložnice	8,58 m <sup>2</sup>
6	Ložnice	13,52 m <sup>2</sup>
7	Ložnice	12,05 m <sup>2</sup>
8	Obýv.pokoj + kk	19,06 m <sup>2</sup>
Plocha místností celkem:		68,75 m <sup>2</sup>

Ostatní plochy 4,41 m<sup>2</sup>

**Plocha bytu celkem 73,16 m<sup>2</sup>**

9	Lodžie	2,36 m <sup>2</sup>
10	Lodžie	2,35 m <sup>2</sup>

POZN.: ÚDAJE V TÉTO DOKUMENTACI JSOU POUZE INFORMATIVNÍHO CHARAKTERU A SPOLEČNOST VIVUS UHŘÍNĚVES s.r.o. SI VYHRÁZUJE PRÁVO ZMĚNY

\*Podlahová plocha ve smyslu nařízení vlády č. 366/2013 Sb., tedy půdorysná plocha všech místností jednotky, vč. půdorysné plochy všech svislých nosných a nenosných konstrukcí uvnitř jednotky. Součástí standardního vybavení jednotky jsou tyto zařizovací předměty: umyvadlo, umývatko, WC, vana/sprchový kout. Ostatní prvky interiéru pouze ilustrují možné zařízení jednotky.

INVESTOR / DEVELOPER

Vivus Uhřetěves s.r.o.  
Budějovická 64/5, 140 00 Praha  
Infolinka zdarma tel: 800 186 186  
E-mail: info@vivus.cz  
www.vivus.cz

**Vivus**  
Domy plné života

ARCHITEKT

di5 architekti inženýři s.r.o.  
Koubkova 11, 120 00 Praha 2  
T: +420 221 590 941  
E-mail: info@di5.cz  
www.di5.cz

**di5** ARCHITEKTI  
INŽENÝŘI