




UMÍSTĚNÍ V SITUACI

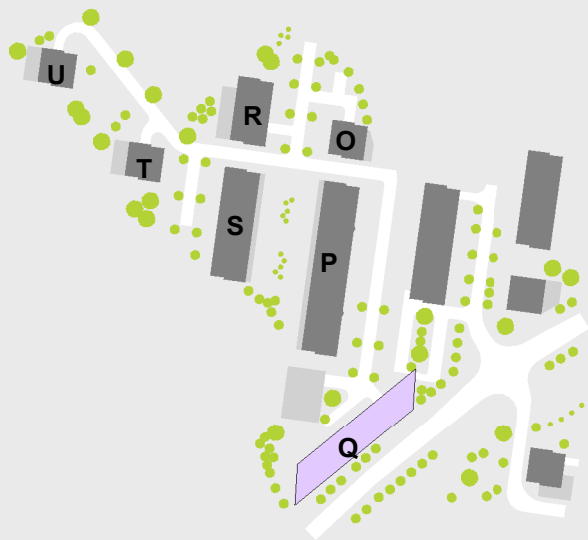



UMÍSTĚNÍ V OBJEKTU

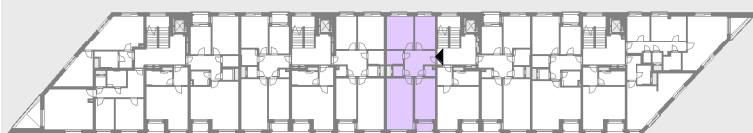

AXONOMETRIE

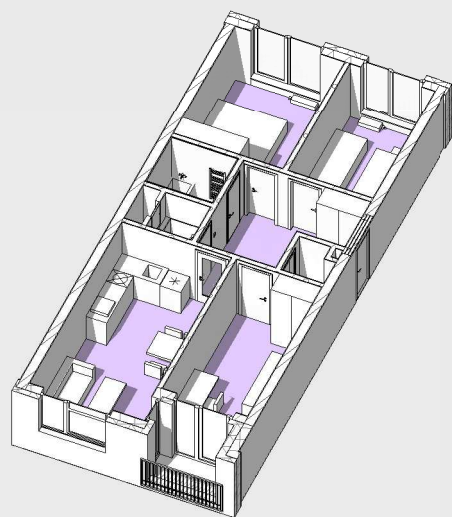

UHŘÍNĚVES V

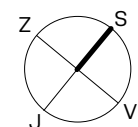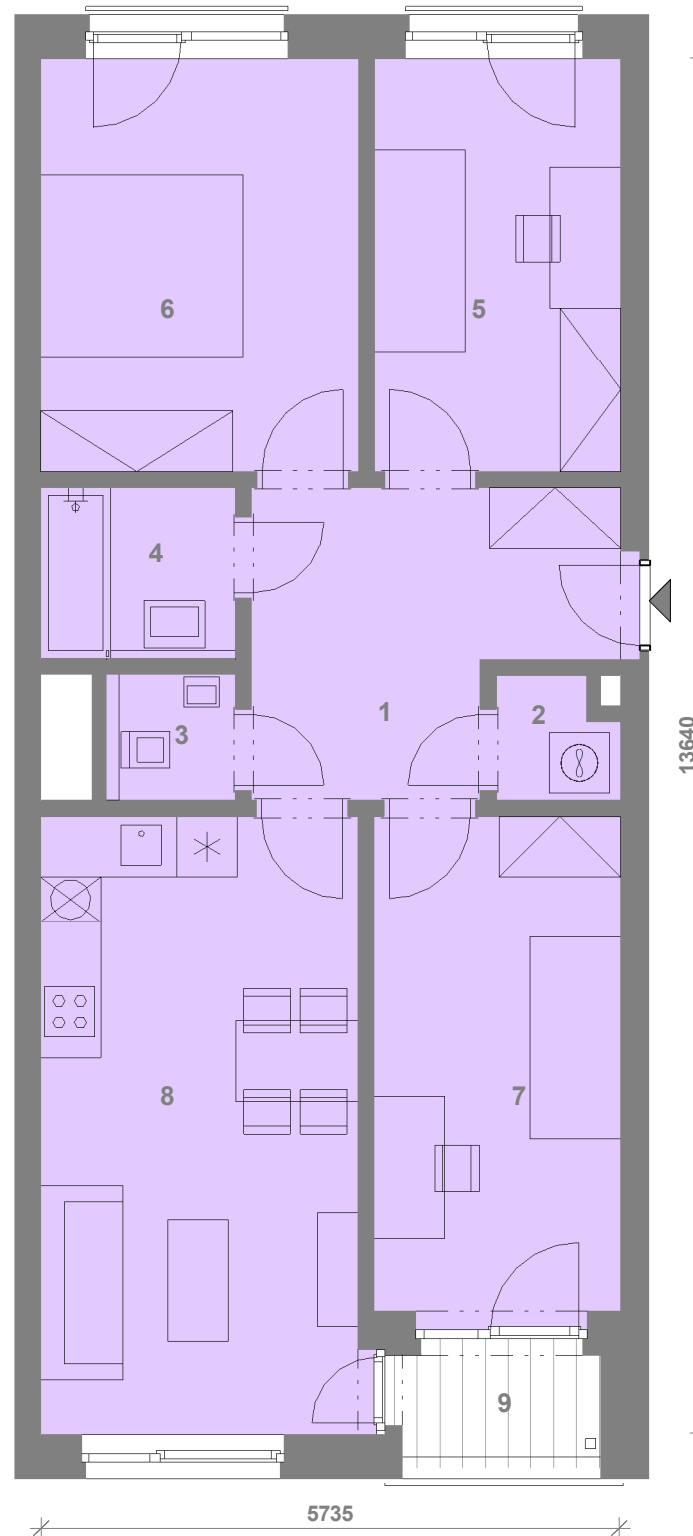

4+kk

Typ

Q3-503

Byt

5.NP

Podlaží

1	Předsíň	10,14 m ²
2	Komora	1,49 m ²
3	WC	1,72 m ²
4	Koupelna	3,38 m ²
5	Ložnice	9,98 m ²
6	Ložnice	12,87 m ²
7	Ložnice	12,28 m ²
8	Obýv.pokoj + kk	19,36 m ²
Plocha místností celkem:		71,22 m ²
Ostatní plochy		4,52 m ²
Plocha bytu celkem		75,74 m ²
9	Lodžie	2,36 m ²

POZN.: ÚDAJE V TÉTO DOKUMENTACI JSOU POUZE INFORMATIVNÍHO CHARAKTERU A SPOLEČNOST VIVUS UHŘÍNĚVES s.r.o. SI VYHRAZUJE PRÁVO ZMĚNY

*Podlahová plocha ve smyslu nařízení vlády č. 366/2013 Sb., tedy půdorysná plocha všech místností jednotky, vč. půdorysné plochy všech svislých nosných a nenosných konstrukcí uvnitř jednotky. Součástí standardního vybavení jednotky jsou tyto zařizovací předměty: umyvadlo, umývatko, WC, vana/sprchový kout. Ostatní prvky interiéru pouze ilustrují možné zařízení jednotky.

INVESTOR / DEVELOPER

Vivus Uhřetěves s.r.o.
 Budějovická 64/5, 140 00 Praha
 Infolinka zdarma tel: 800 186 186
 E-mail: info@vivus.cz
 www.vivus.cz

Vivus
 Domy plné života

ARCHITEKT

di5 architekti inženýři s.r.o.
 Koubkova 11, 120 00 Praha 2
 T: +420 221 590 941
 E-mail: info@di5.cz
 www.di5.cz

di5 ARCHITEKTI
 INŽENÝŘI