




UMÍSTĚNÍ V SITUACI

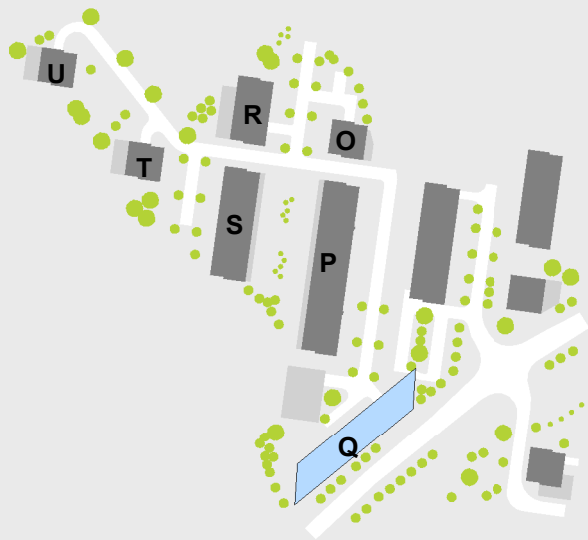



UMÍSTĚNÍ V OBJEKTU

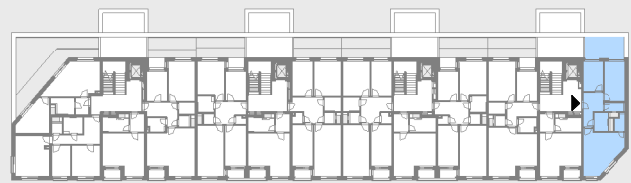

AXONOMETRIE

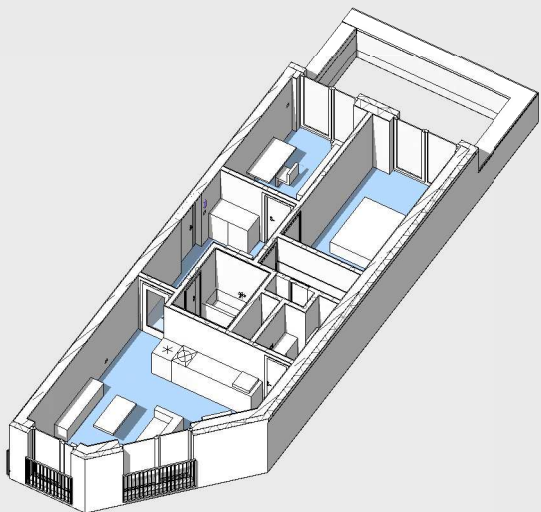

UHŘÍNĚVES V

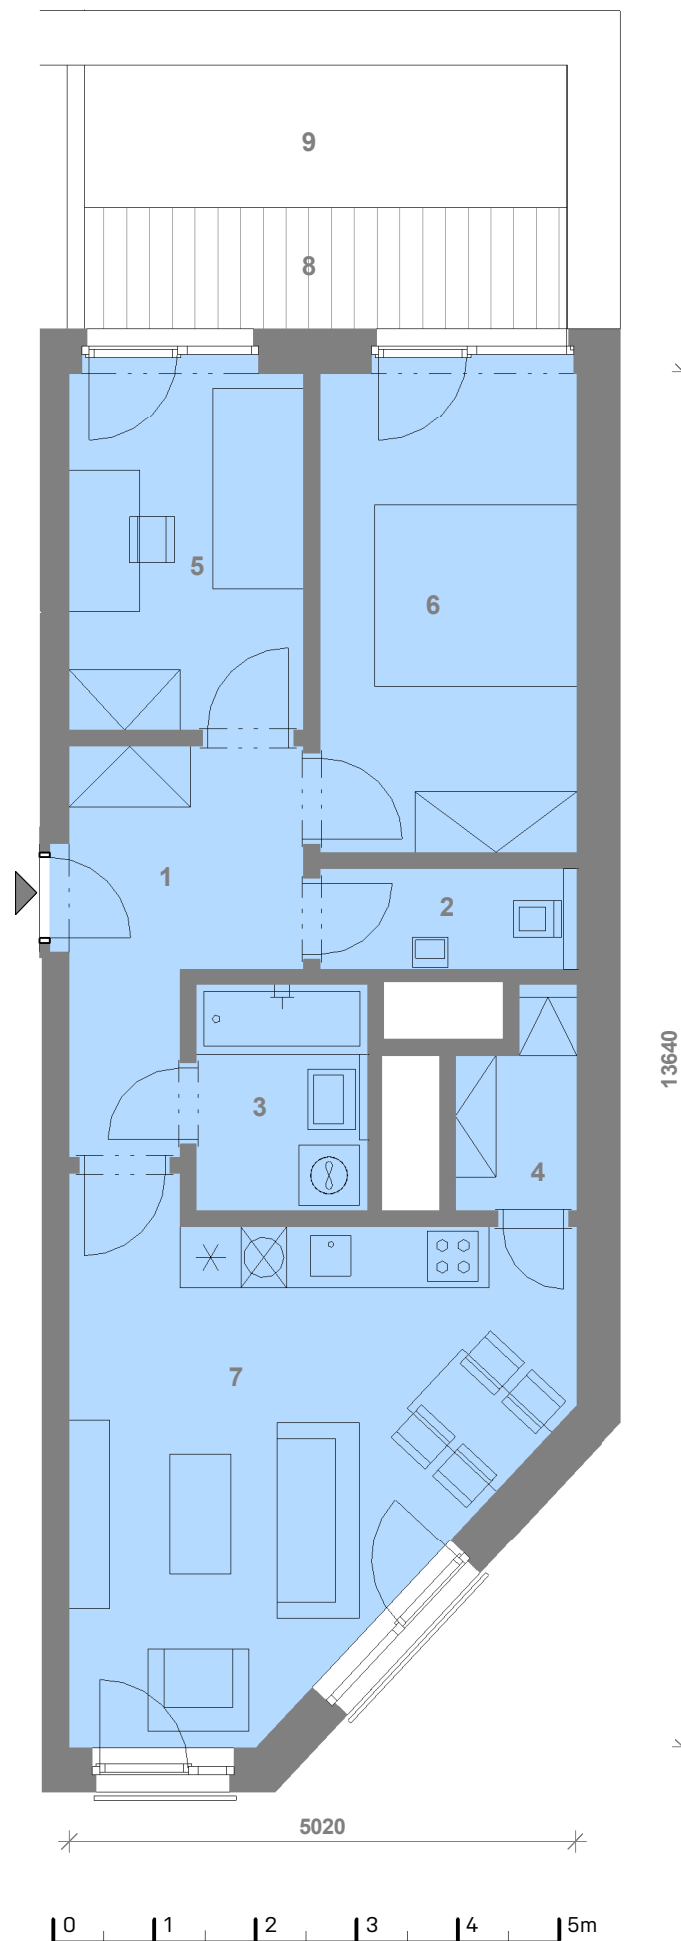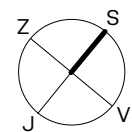

3+kk

Typ

Q4-201

Byt

2.NP

Podlaží

1	Předsíň	7,95 m ²
2	WC	2,54 m ²
3	Koupelna	3,91 m ²
4	Komora	2,36 m ²
5	Ložnice	8,55 m ²
6	Ložnice	12,45 m ²
7	Obýv.pokoj + kk	21,11 m ²
Plocha místností celkem:		58,87 m ²
Ostatní plochy		5,09 m ²
Plocha bytu celkem		63,96 m²
8	Terasa - zpevněná	6,32 m ²
9	Terasa	6,73 m ²

POZN.: ÚDAJE V TÉTO DOKUMENTACI JSOU POUZE INFORMATIVNÍHO CHARAKTERU A SPOLEČNOST VIVUS UHŘÍNĚVES s.r.o. SI VYHRÁZUJE PRÁVO ZMĚNY

*Podlahová plocha ve smyslu nařízení vlády č. 366/2013 Sb., tedy půdorysná plocha všech místností jednotky, vč. půdorysné plochy všech svislých nosných a nenosných konstrukcí uvnitř jednotky. Součástí standardního vybavení jednotky jsou tyto zařizovací předměty: umyvadlo, umývatko, WC, vana/sprchový kout. Ostatní prvky interiéru pouze ilustrují možné zařízení jednotky.

INVESTOR / DEVELOPER

Vivus Uhřetěves s.r.o.
Budějovická 64/5, 140 00 Praha
Infolinka zdarma tel: 800 186 186
E-mail: info@vivus.cz
www.vivus.cz

Vivus
Domy plné života

ARCHITEKT

di5 architekti inženýři s.r.o.
Koubkova 11, 120 00 Praha 2
T: +420 221 590 941
E-mail: info@di5.cz
www.di5.cz

di5 ARCHITEKTI
INŽENÝŘI