




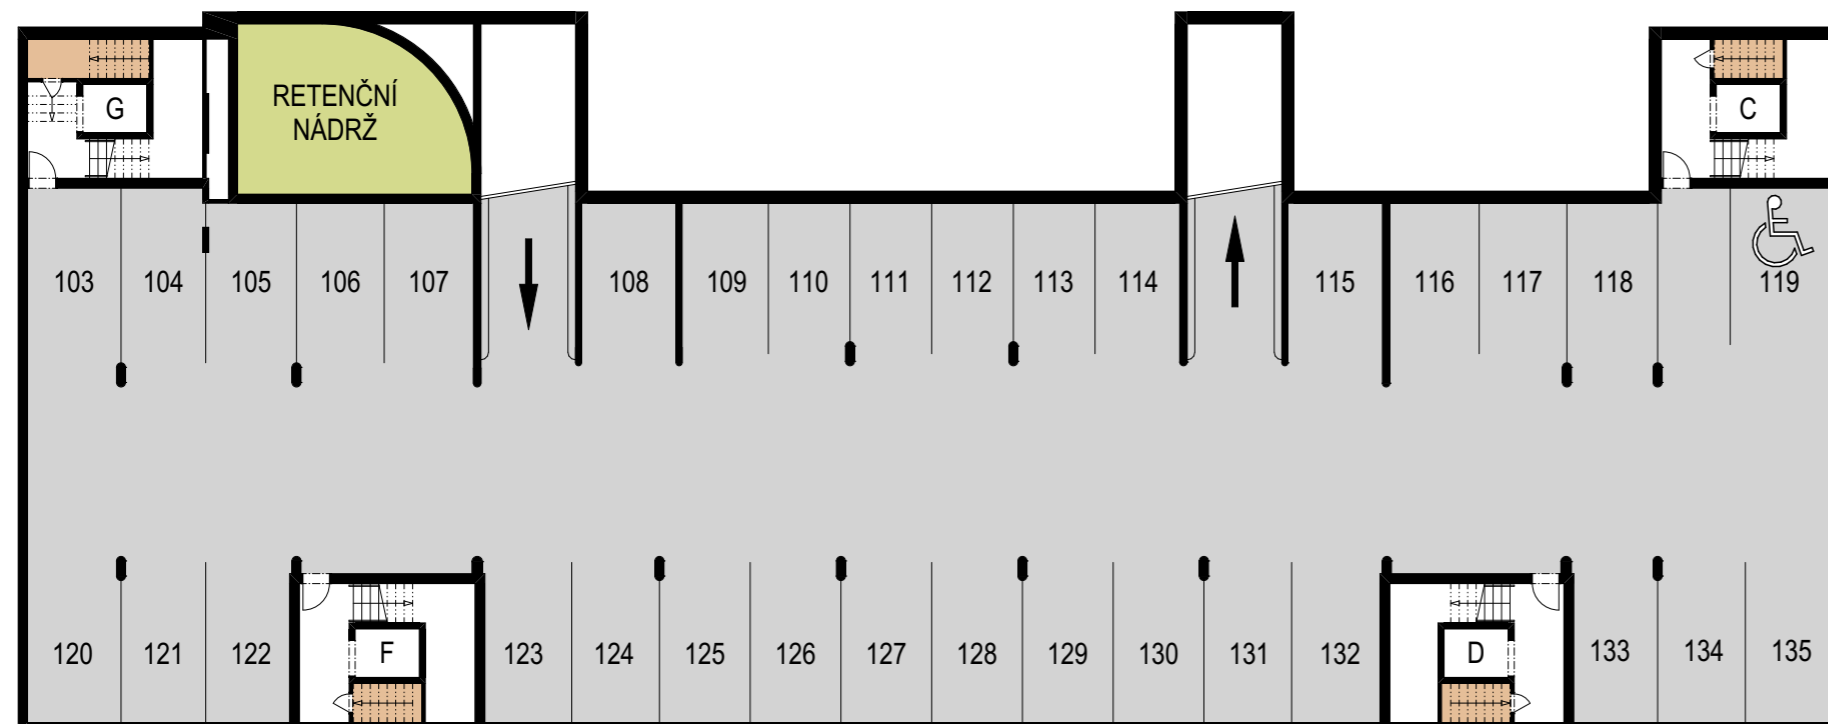


# VIVUS ŽIŽKOV

## PŮDORYS 3.PP

### LEGENDA:

-  SKLADY
-  GARÁŽ
-  TECHNICKÉ PROSTORY



### POZNÁMKY:

\*\* podlahová plocha ve smyslu nařízení vlády č.366/2013 Sb., tedy půdorysná plocha všech místností nebytového prostoru v jednotce včetně půdorysné plochy všech svislých nosných a nenosných konstrukcí uvnitř nebytového prostoru.

Údaje v této dokumentaci jsou pouze informativního charakteru a společnost Vivus Žižkov a.s. si vyhrazuje právo změny.

### INVESTOR / DEVELOPER:

**Vivus Žižkov a.s., Budějovická 64/5, Michle, 140 00 Praha 4**  
Infolinka zdarma tel.: 800 186 186  
E-mail: [info@vivus.cz](mailto:info@vivus.cz)  
[www.vivus.cz](http://www.vivus.cz)

### ARCHITEKTI:

**stempel & tesar**

